



Schnitt A - A

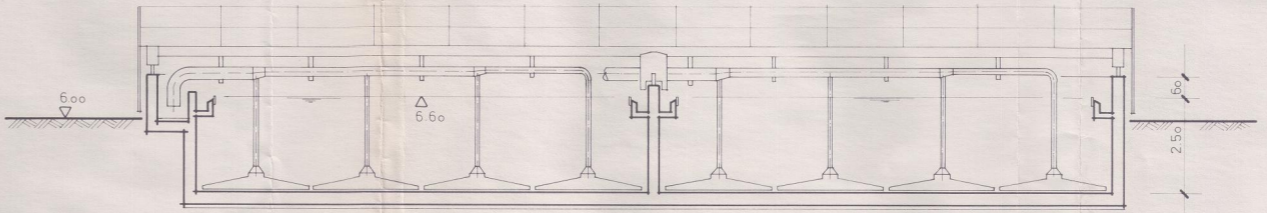

Schnitt B - B

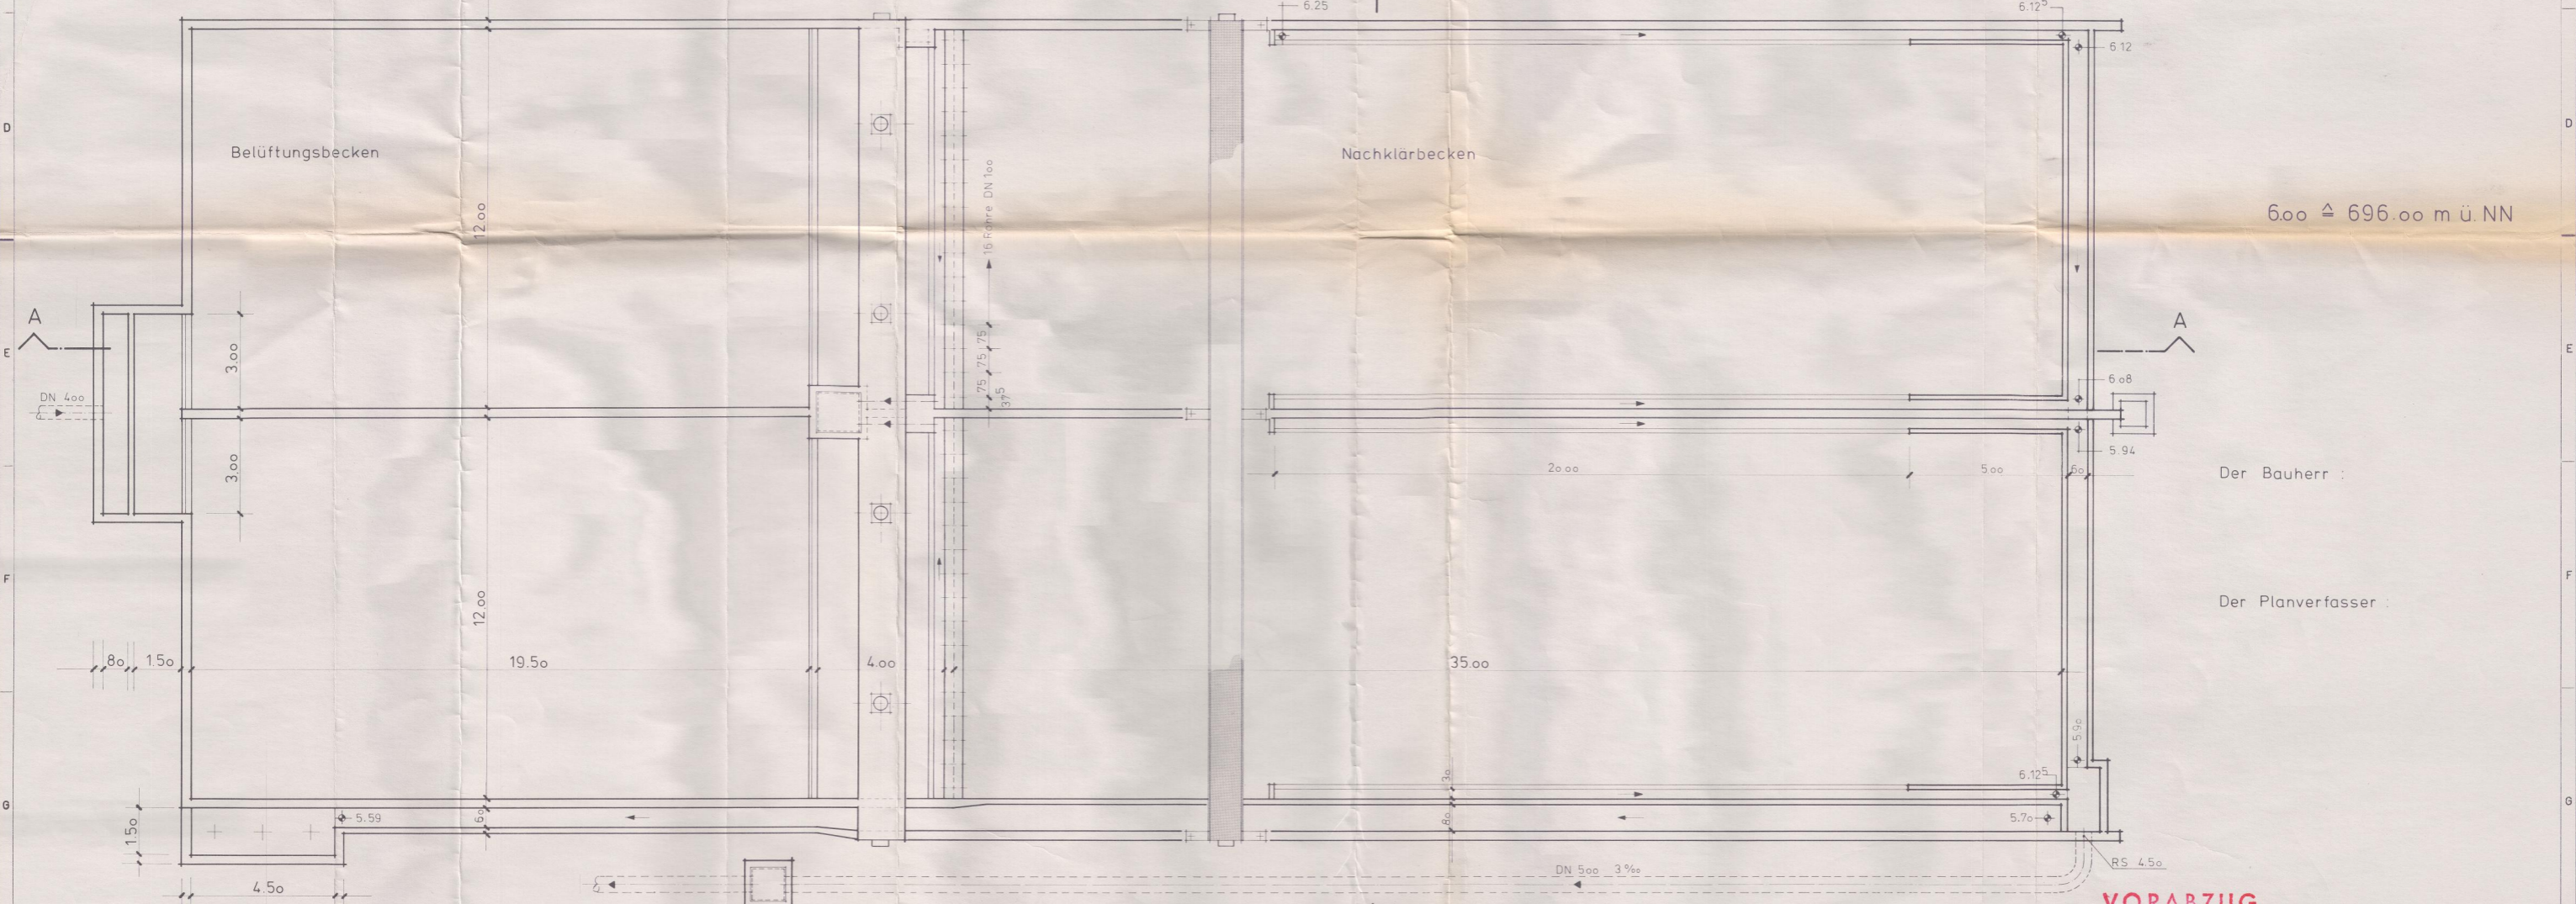

Grundriss

6.00 ± 696.00 m ü. NN

Der Bauherr :

Der Planverfasser :

VORABZUG

Sach-Nr.	D.2.6.5.	19.8.0	Datum	Name	LURGI Umwelt und Chemotechnik GmbH
	Gezeichnet	10.11.	Gezeichnet	TRM	
Positions-Nr.	Geprüft	Benennung/Charakt. Merkmale:			
	Maßstab	1:100			
Rev.	Normart:	Zeichnungsart: 114 Aufstellungsentwurf			
	Verfahren:	Auftrags-/Angebots-Nr./Kennwort: Biessenhofen			
Rev.	Zeichnungs-Nr.:	L1A00780200006			
	Entst. aus:	Original-Größe: A1			

Rev.	Datum	Gedñndert	Geprüft	Art der Änderung

Für diese Unterlage behalten wir uns alle Rechte vor.

TS Rev. m

Z. 25