



M 1: 1.000

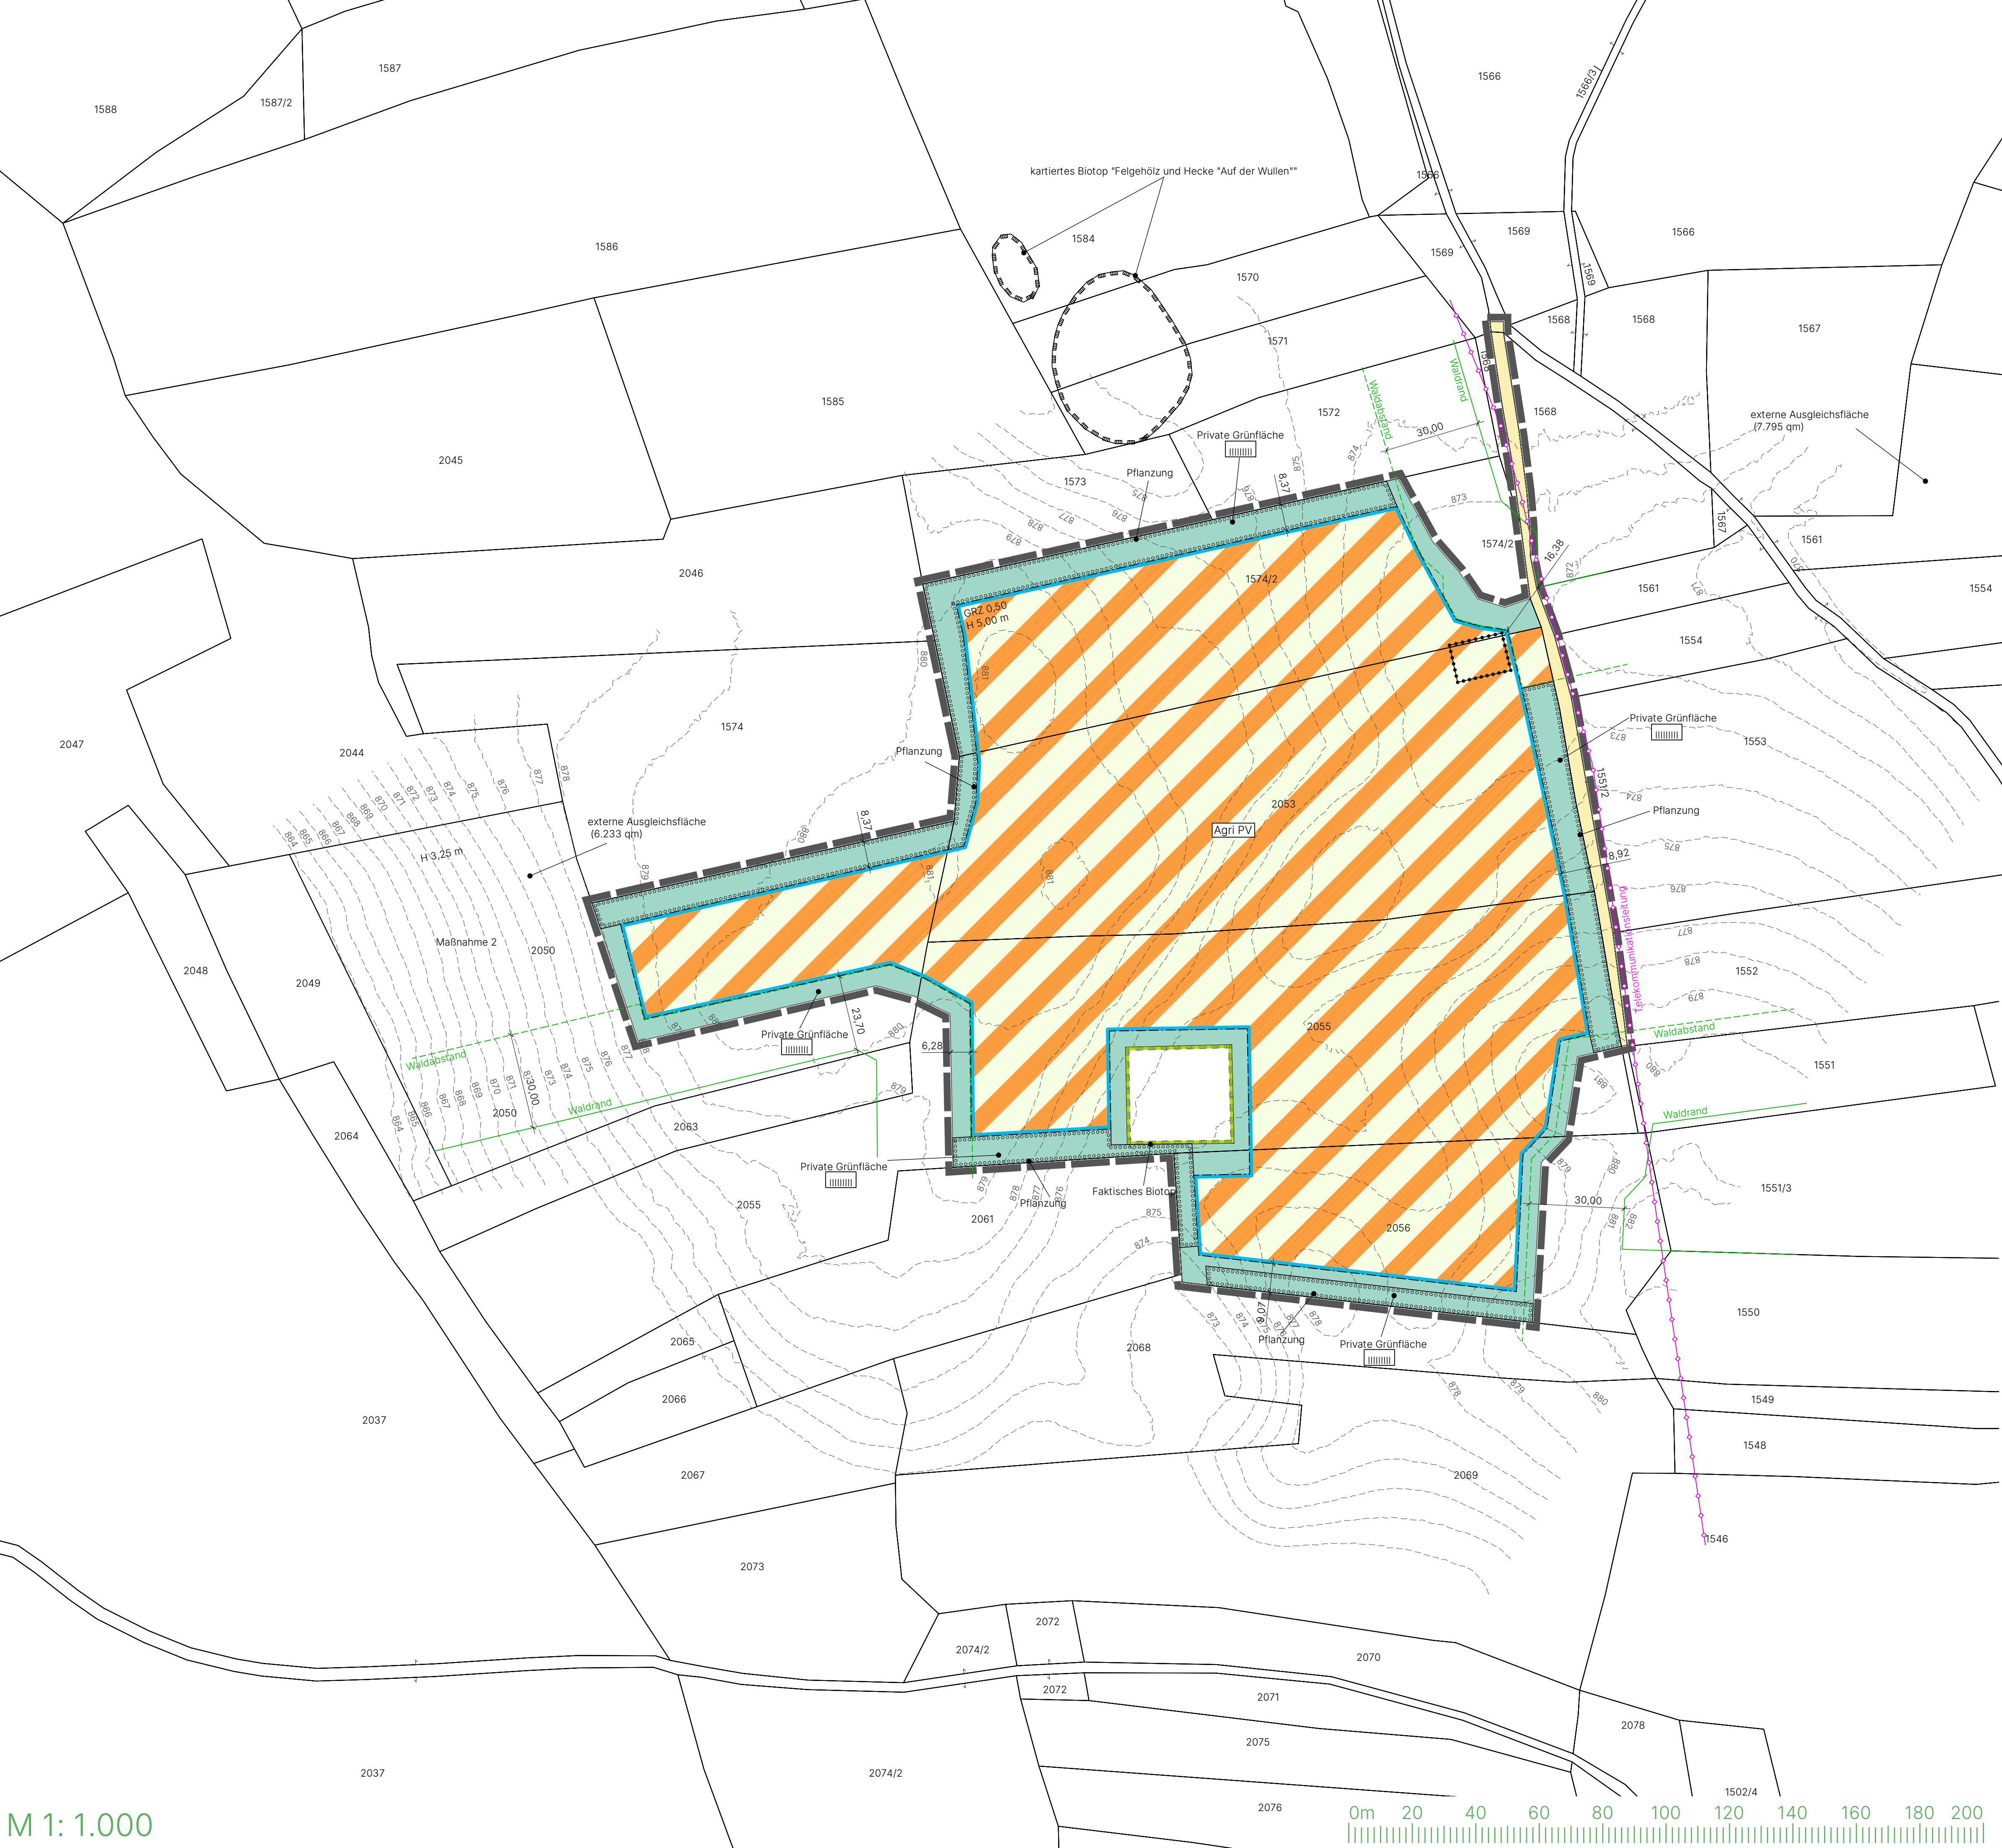

SIEBER
CONSULT

Stadtplanung Artenschutz Immissions-
schutz Landschafts-
planung

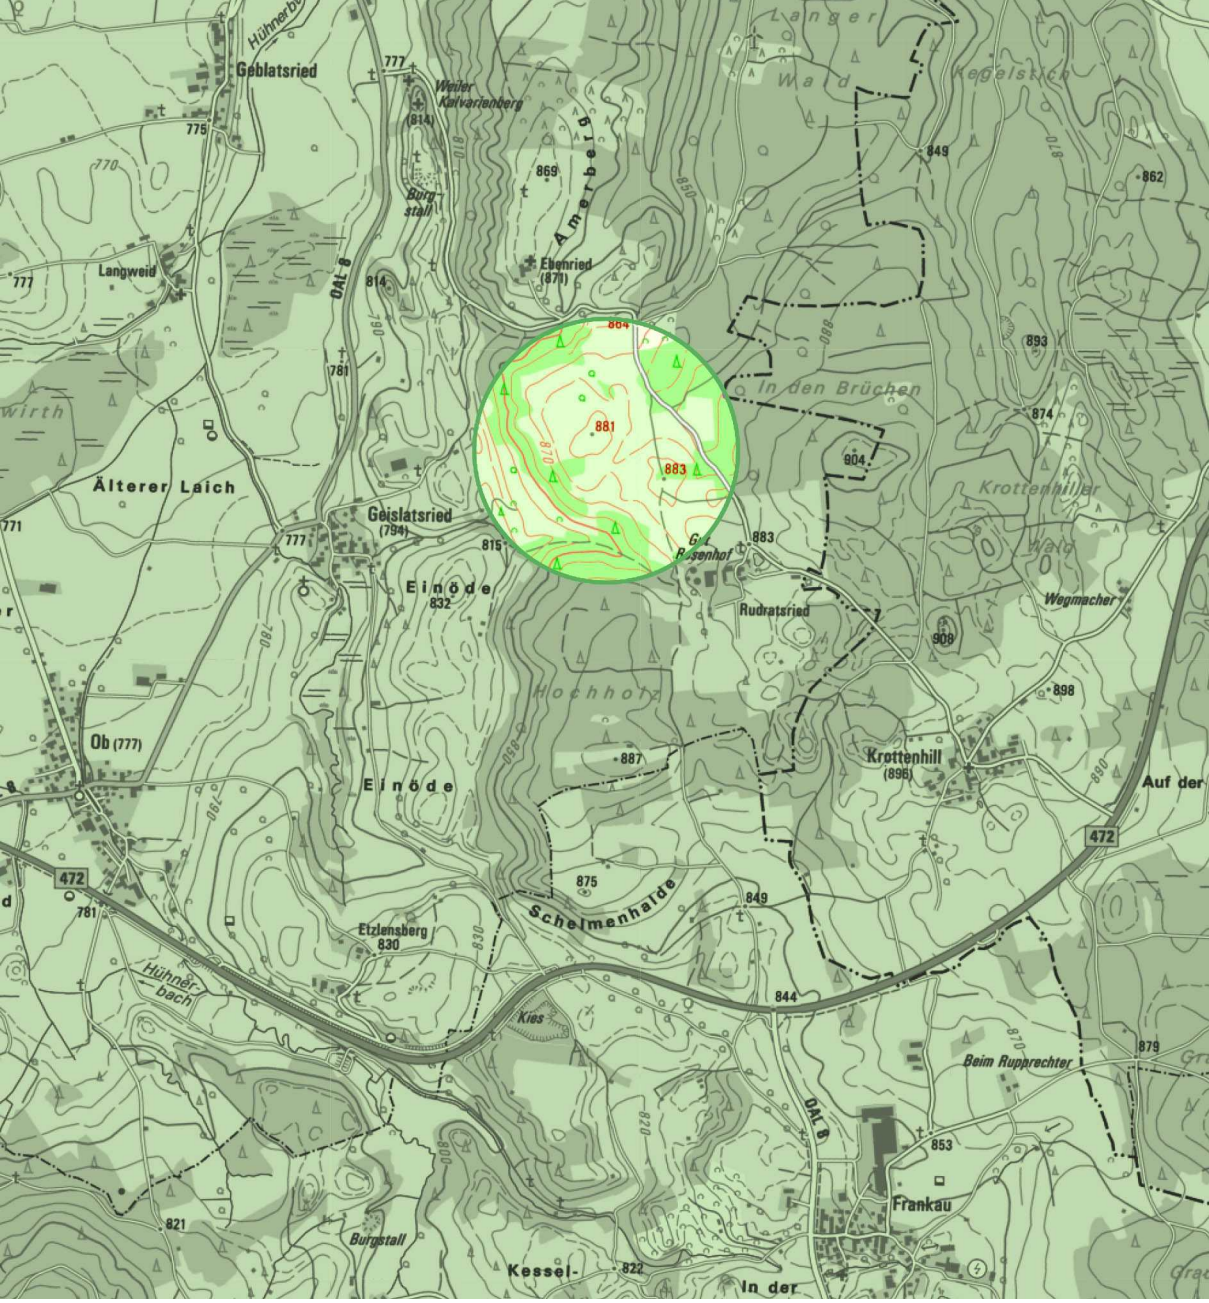

Gemeinde Bidingen
Vorhabenbezogener
Bebauungsplan
"Agri-Photovoltaikanlage
Rudratsried"

Entwurf
M 1: 1.000
Fassung 24.07.2026
Sieber Consult GmbH

